

正本

發文方式：郵寄

檔 號：

保存年限：

臺南市政府工務局 函

地址：73001臺南市新營區民治路36號
承辦人：呂岡沛
電話：06-6322231-6389
傳真：06-6330995
電子信箱：steelcup@mail.tainan.gov.tw

70848

台南市安平區建平八街108巷42之1號

受文者：臺灣區綜合營造業同業公會台南市一處辦事處

發文日期：中華民國105年11月24日

發文字號：南市工管二字第1051209170號

速別：普通件

密等及解密條件或保密期限：

附件：如主旨

主旨：函轉本府105年11月18日府地徵字第1051173694B號函，檢送禁止或限制臺南市第六期新營區常勝營區市地重劃區內之土地移轉、分割、設定負擔、建築改良物之新建、增建、改建或重建及採取土石或變更地形，請貴公會轉知各會員知悉，請查照。

說明：依本府105年11月18日府地徵字第1051173694B號函辦理。

正本：社團法人臺南市建築師公會、臺南市不動產開發商業同業公會、臺南市大台南不動產開發商業同業公會、臺灣區綜合營造業同業公會台南市一處辦事處、臺灣區綜合營造業同業公會台南市二處辦事處、臺南市大台南土木包工商業同業公會、臺南市土木包工商業同業公會

副本：本局建築管理科(二股)(含附件)

局長蘇金安

本案依分層負責規定授權主管科長決行

檔 號：

保存年限：

臺南市政府 函

地址：730臺南市新營區民治路36號
承辦人：楊經綸
電話：06-2991111#6217
傳真：06-6370961
電子信箱：ocean8014@mail.tainan.gov.tw

受文者：臺南市政府工務局

發文日期：中華民國105年11月18日

發文字號：府地徵字第1051173694B號

速別：普通件

密等及解密條件或保密期限：

附件：如主旨

主旨：檢送禁止或限制臺南市第六期新營區長勝營區市地重劃區內之土地移轉、分割、設定負擔、建築改良物之新建、增建、改建或重建及採取土石或變更地形之公告文（含重劃區範圍圖及土地地號清冊）1份，請張貼於公告欄。

說明：

- 一、依據平均地權條例第59條規定及內政部105年11月16日內授中辦地字第1050443689號函辦理。
- 二、本案請本市鹽水地政事務所依所附公告文說明二、三之禁止或限制事項及期間，於旨揭重劃區內土地登記地籍資料電子處理作業系統註記。

正本：臺南市政府秘書處（附件2份，請張貼公告欄並刊登公報）、臺南市新營區公所、臺南市鹽水地政事務所

副本：臺南市政府工務局、臺南市政府警察局、本府地政局（區段徵收科、開發工程科）

臺南市新營長勝營區
市地重劃區地號
摘錄簿

		鄉鎮 市區	臺南市 新營區	段	新榮
				小段	
地號	備註	地號	備註	地號	備註
0206-0000		0232-0000		0252-0000	
0207-0000		0233-0000		0253-0000	
0208-0000		0234-0000		0254-0000	
0209-0000		0235-0000		0255-0000	
0210-0000		0236-0000		0256-0000	
0210-0001		0237-0000		0257-0000	
0212-0000		0238-0000		0258-0000	
0213-0000		0239-0000		0259-0000	
0214-0000		0240-0000		0260-0000	
0215-0000		0241-0000		0337-0000	
0221-0000		0242-0000		0449-0000	
0222-0000		0243-0000		0450-0000	
0223-0000		0244-0000		0460-0000	
0224-0000		0245-0000			
0225-0000		0246-0000			
0226-0000		0247-0000			
0227-0000		0248-0000			
0228-0000		0249-0000			
0229-0000		0250-0000			
0230-0000		0251-0000		共計	53筆

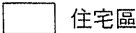

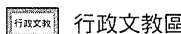
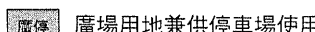
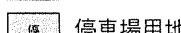
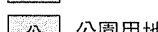
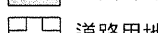
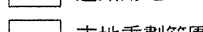
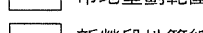
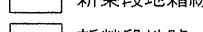
臺南市第六期新營區長勝營區市地重劃案重劃區範圍都市計畫地籍套繪圖

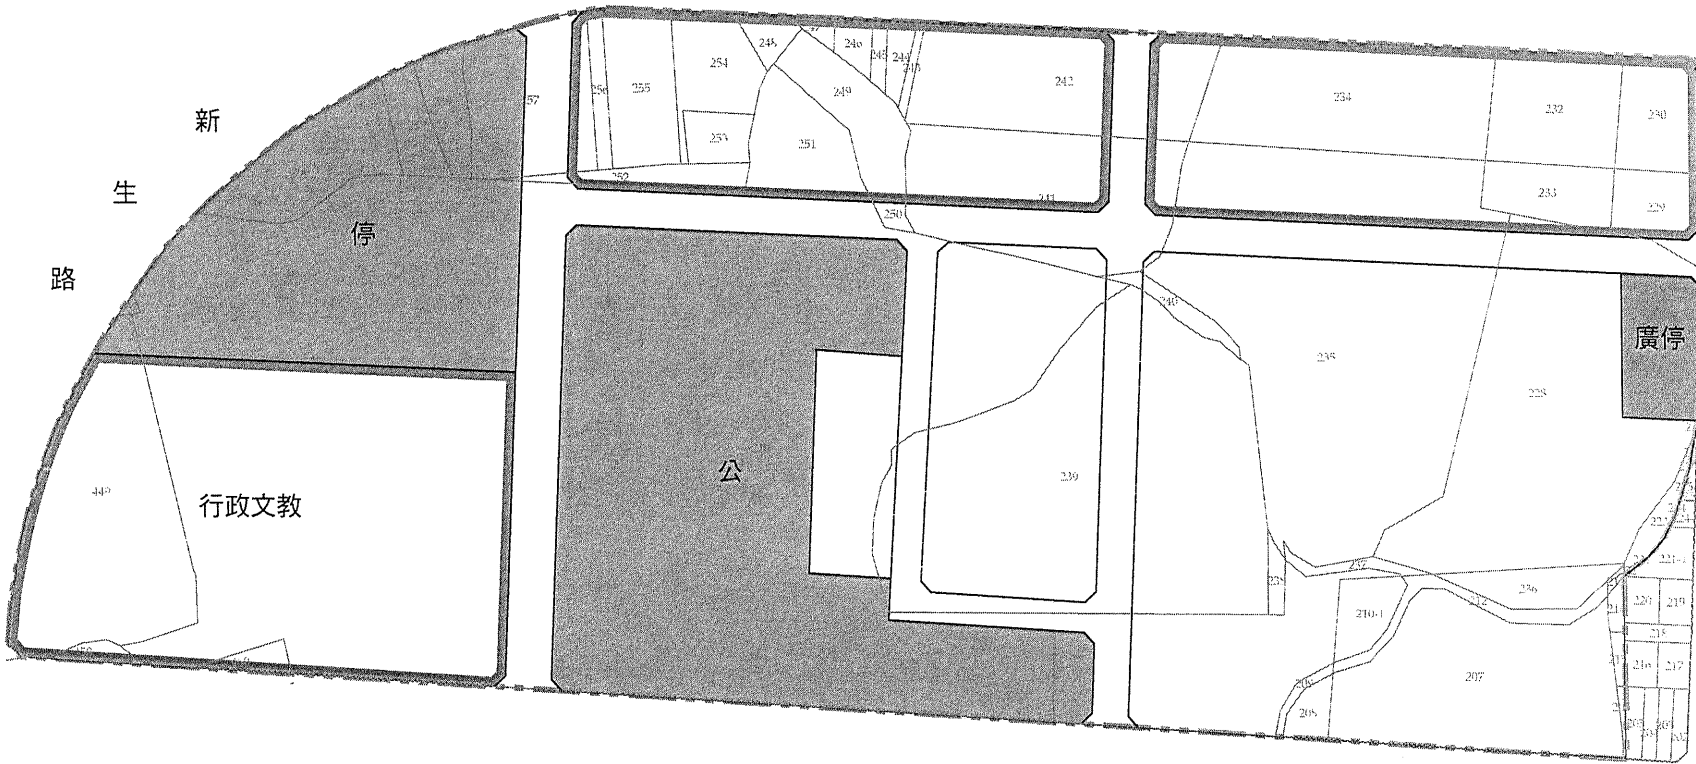
新 進 路



比例尺：1/1200

圖 例

-  住宅區
-  商業區
-  行政文教區
-  廣停 廣場用地兼供停車場使用
-  停 停車場用地
-  公 公園用地
-  道路用地
-  市地重劃範圍
-  新榮段地籍線
-  新榮段地號



建 業 路

新

生

路

停

行政文教

公

廣停

裕
民
路